




LEGENDA:

- Barrandov 3
 BD Hugo

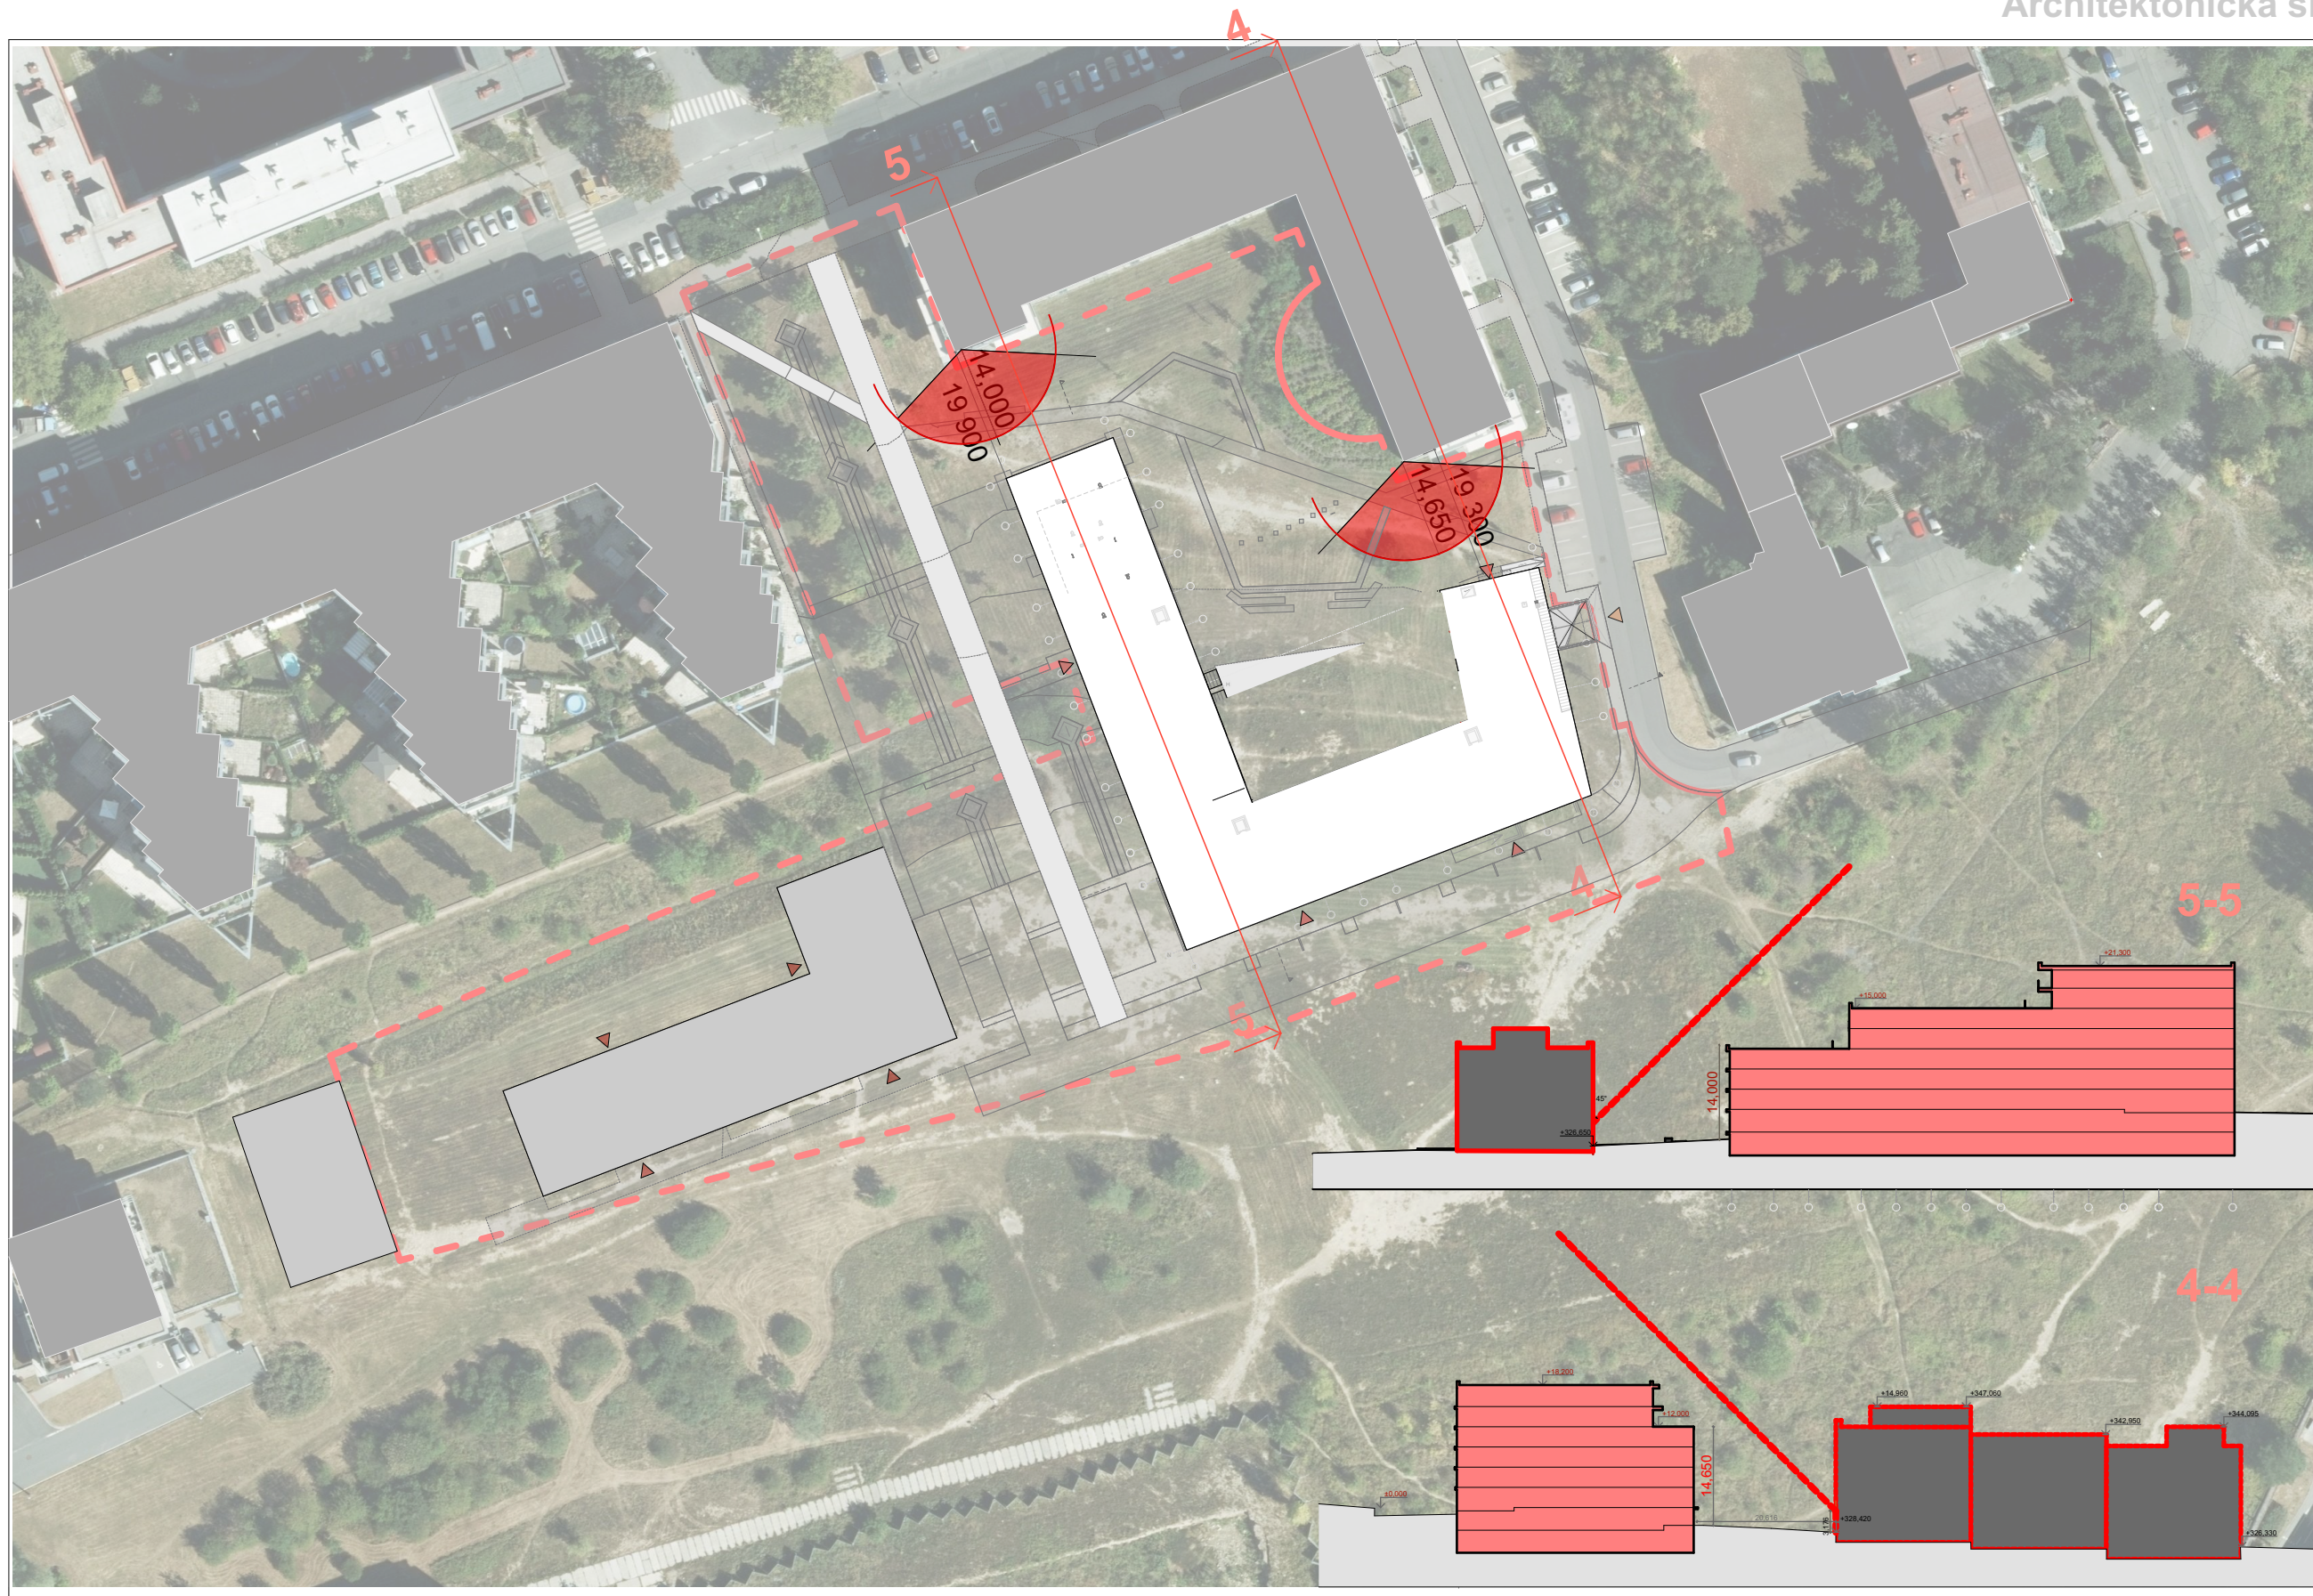

Autor / Author

LOXIA
architectes ingenierie

LOXIA Architectes Ingenierie s.r.o.
Perucká 26, 120 00 Praha 2
T: +420 221 511 711, E: firma@loxia.eu

Klient / Clients



Metrostav Development a.s. Koželužská 2450/4, 180 00 Praha 8

Akce / Projekt

Barrandov 3

Stupeň dokumentace / Project Stage

ARCHITEKTONICKÁ STUDIE

Obsah výkresu / Content of drawing

Architektonická situace - odstupy

Číslo výkresu / Drawing's No.

A.24.2

Datum / Date

21.03.2022

Měřítko / Scale

1:1000

Všechna práva vyhrazena! / All rights reserved!

Neautorizovaná reprodukce a distribuce tohoto materiálu nebo jakékoliv jeho části bude stíhána v souladu s platnými zákony ČR a mezinárodními úmluvami o ochraně autorských práv platných na území ČR.